



МИНИСТЕРСТВО НА ЗЕМЕДЕЛИЕТО И ХРАНИТЕ
„ЮЖНОЦЕНТРАЛНО ДЪРЖАВНО ПРЕДПРИЯТИЕ“

гр. Смолян, ул. „Полк. Дично Петров“ № 1А, п.к. 4700, тел. 0301/8-10-36, тел./факс 0301/8-10-37

МЗХ Южноцентрализовано ДП

www.ucdp-smolian.com

e-mail: ucdp@ucdp-smolian.com

гр. Смолян

Изх. № 16-Изх-2344-11
21. 08. 2016 г.

ДЕСИСЛАВА ТАНЕВА
МИНИСТЪР НА
ЗЕМЕДЕЛИЕТО И ХРАНИТЕ

Относно: Ваше писмо с изх №70-2136/03.05.2016г. с искане за предоставяне на допълнителна информация във връзка с искането за частичен ремонт и изграждане на пристойка към административна сграда на ТП „ДЛС Женда“

УВАЖАЕМА ГОСПОЖО МИНИСТЪР,

Искането за разрешение за изразходване на средства за реконструкция и строителство на пристойка на административната сграда на ТП „ДЛС Женда“ е обосновано от недостатъчният капацитет на сградата и от необходимостта за подобряване на условията на труд, в момента в нея се помещават „ДЛС Женда“, РДГ Кърджали, служители на „ЮЦДП“ гр. Смолян и служител на Горска семеконтролна станция гр. Пловдив. В тази връзка осигурените работни места в канцеларии са над допустимите, санитарните помещения също не отговарят на съвременните норми за нормални условия на труд, за което е необходимо изграждане на допълнителни такива. Разширението на сградата ще се извърши в границите на имот с идентификатор 40909.110.50 по кадастраната карта на гр. Кърджали собственост на Държавата, чрез „Южноцентрализовано държавно предприятие“ гр. Смолян, ТП „ДЛС Женда“ в който е разположена и административната сграда и след разрушаване на съществуваща сграда на един етаж построена през 1970г. състоянието на която не отговаря на действащите в момента норми за носимоспособност и състояние. Предвидено е изграждане на пристойка, която ще се състои от:

- Сутерен в който да се разположат паркоместа за паркиране и складови помещения.
- Първо ниво входно фойе, зала за обслужване и санитарни помещения.
- Второ, трето и четвърто нива са предвидени за административни офиси и обслужващи санитарни помещения.

Предвидени са също и връзки между съществуващата сграда и пристойката от първо и трето ниво. Представената КСС за извършване на СМР е изгответена съгласно идейни схеми, на база на които по настоящем не може да се даде окончателна стойност на проекта. Предвид това при изготвянето на техническо задание за проектиране, строителство и авторски надзор ще бъде заложена сумата одобрена от Управителния съвет на ЮЦДП, гр. Смолян и тя не трябва да бъде надвишавана. Във ФП за 2016г. няма предвидена и одобрена сума за обзавеждане на пристойката, поради което стойността на същото не е включена в посочената сума и за него не е изгответа спецификация. Обзавеждането ще се планира и извърши след приключване на строително-ремонтните дейности.

УВАЖАЕМА ГОСПОЖО МИНИСТЪР,

На основание чл.168, т. 1 и т. 10 от Закона за горите, решение на управителния съвет на ЮЦДП, гр. Смолян по т. 4 от Протокол № 8 от 13.04.2016 г., и с цел осигуряване на нормални условия на труд в административна сграда на ТП „ДЛС Женда”, моля да вземете решение за изразходване на средства за Инженеринг – Проектиране, строителство и авторски надзор за обект: Реконструкция на административна сграда и строителство на пристройка на ТП „ДЛС Женда” в размер на 710 000.00лв. без ДДС.

Приложение:

1. Препис-извлечение по т. 4 от Протокол № 8/13.04.2016 г. на Управителния съвет на ЮЦДП – Смолян.
2. Докладна от директора на ТП „ДЛС Женда”, с изх.№ 4424/26.08.2016 г.

пс



ПРЕПИС-ИЗВЛЕЧЕНИЕ!

Протокол № 8/13.04.2016г.

от заседание на Управителния съвет на „Южноцентрално държавно предприятие”

Днес, 13.04.2016г., в гр. Смолян, в административната сграда на предприятието, се проведе заседание на Управителния съвет на „Южноцентрално държавно предприятие” при следния

ДНЕВЕН РЕД:

.....
.....

4. Разглеждане на предложение от директора на ТП „ДЛС Женда” относно реконструкция и строителство на пристройка на административната сграда на стопанството.

.....
.....

На заседанието присъстваха всички членове на Управителния съвет на държавното предприятие, а именно:

инж. Николай Василев Янчев - Председател на Управителния съвет на „Южноцентрално държавно предприятие”, гр. Смолян

Венцислав Митков Чолаков - Член на Управителния съвет на „Южноцентрално държавно предприятие”, гр. Смолян

инж. Ботю Малинов Арабаджиев - Директор на „Южноцентрално държавно предприятие”, гр. Смолян

Председателят на Управителния съвет констатира, че е налице изискуемия по чл.169, ал.6 от Закона за горите кворум за провеждане на настоящото заседание, поради което се пристъпи към въпросите от

ДНЕВНИЯ РЕД:

.....

4. По четвъртата точка от дневния ред: Разглеждане на предложение от директора на ТП „ДЛС Женда” относно реконструкция и строителство на пристройка на административната сграда на стопанството.



Председателят на съвета запозна останалите членове със същността на направеното предложение, а именно: С писмо с вх. № 16-Bх-2374/01.04.2016 г. и изх. № 1591/01.04.2016 г. на ТП „ДЛС Женда“, директорът на стопанството отправя искане за разрешение за реконструкция и строителство на пристройка на административната сграда на ТП. Директорът предлага да бъде извършен инженеринг – проектиране, упражняване на авторски надзор, реконструкция и строителство на пристройка на административната сграда на стопанството, находяща се в гр. Кърджали. Инвестиционното намерение включва проектиране, строителство, осигуряване на връзка със съществуващата сграда, обзавеждане на новите помещения, благоустройстване и озеленяване на прилежащото околно пространство, ВИК, електрозахранване и др. Във ФП за 2016 г. на ТП „ДЛС Женда“, в Приложение 6, т.2 – „Строителство на сгради и други“ са предвидени средства в размер на 710 000 лв. /седемстотин и десет хиляди/ лв. За осъществяването на целия инвестиционен проект се искат за разрешение средства в рамките на предвиденото по ФП за 2016 г.

Инж. Тодор Василев – лесоинженер в ЦУ на ЮЦДП изразява положително становище относно горепосоченото искане с вх. № 16-Bх-2374-01/12.04.2016 г.

След обсъждане на направеното предложение Председателят на Управителния съвет подложи проект за *РЕШЕНИЕ*:

„Управителният съвет на „Южноцентрално държавно предприятие”, гр. Смолян одобрява така направеното предложение от директора на ТП „ДЛС Женда“ относно реконструкция и строителство на пристройка на административната сграда на стопанството на стойност до 710 000 /седемстотин и десет хиляди/ лева.

Предлага на Министъра на земеделието и храните да вземе решение за извършване на инвестиционното намерение на ТП „ДЛС Женда“.

Гласували „за“ – трима

Гласували „против“ – няма

Гласували „въздържал се“ – няма.

С оглед постигнатото мнозинство, Председателят на Управителния съвет на предприятието обяви проекта на решение за окончателно решение, във вида, в който е подложено на гласуване.

(n)

Председател на Управителния съвет:

.....
(инж. Н. Янчев)

(n)

Членове на Управителния съвет:

1.
(В. Чолаков)

(n)

2.
(инж. Б. Арабаджиев)



**ЮЖНОЦЕНТРАЛНО ДЪРЖАВНО ПРЕДПРИЯТИЕ - гр.Смолян
ТП - ДЪРЖАВНО ЛОВНО СТОПАНСТВО „ЖЕНДА” - ГР.КЪРДЖАЛИ**

гр.Кърджали, ул."Васил Левски" №2, тел:0361/65296, e-mail: dlsjenda@ucdp-smolian.com

Изх.№ 4424/26.08.2016г.

Гр.Кърджали.

ДО

Г-Н БОТЬО АРАБАДЖИЕВ

**ДИРЕКТОР НА „ЮЖНОЦЕНТРАЛНО ДЪРЖАВНО ПРЕДПРИЯТИЕ”
ДП ГРАД СМОЛЯН**

На Ваш изх.№2374-07 от 22.08.16г.

ДОКЛАДНА

от инж. Николай Василев Янчев – директор на Териториално поделение Държавно ловно стопанство „Женда”, гр. Кърджали, в териториалния обхват на „Южноцентрално държавно предприятие” ДП, град Смолян.

Относно: съгласуване на разходи и упълномощаване за организиране и провеждане на процедура за възлагане на обществена поръчка по реда на ЗОП за нуждите на Териториално поделение Държавно ловно стопанство „Женда” – гр. Кърджали, обект: изпълнение на Инженеринг – проектиране, упражняване на авторски надзор и изпълнение на СМР на обект "Пристойка и реконструкция на административна сграда, находящи се в поземлен имот с идентификатор 40909.110.50 по ККР на град Кърджали/УПИ1-2630, кв.171 по ПУП на гр. Кърджали/.

УВАЖАЕМИ ГОСПОДИН АРАБАДЖИЕВ,

Във връзка с докладни изх. №№ 1591 от 01.04.2016г. и 2854 от 14.06.2016г. на директора на ТП ДЛС „Женда”, Ваши писма с изх. №№ 2374-05 от 16.05.2016г., 2374-07 от 22.08.16г. и писмо с Ваш вх.№ 16-BX2374-04 от 11.05.2016г. от Заместник министър на земеделието и храните, Ви представям:

1. Мотивирано предложение относно необходимостта от разширение на административна сграда, собственост на ТП ДЛС „Женда”.

Сградата на ул. „Васил Левски” №2, гр. Кърджали е разположена в имот с идентификатор 40909.110.50.1, със застроена площ 217 м2.и разгъната 1085м2/ Акт за частна държавна собственост №2230 от 26.01.2009г., скица

1085м²/ Акт за частна държавна собственост №2230 от 26.01.2009г., скица №15-69827-15.02.2016г. Сградата е построена през 1953г, вторият ѝ етаж е гредоред и допълнително е преустроена в административна. Разширението ще се извърши върху имот с идентификатор 40909.110.50.2/ Акт за частна държавна собственост №141 от 29.11.1999г, скица № 15-69827-15.02.2016г./ и върху част от имот с идентификатор 40909.110.50/Акт за частна държавна собственост №2843 от 11.04.2016г., скица № 15-69811 от 15.02.2016г./

След отчитане на лошите условия на труд в канцелариите които ползва поделението, ограниченият им брой, липсата на функционални складови помещения и достатъчен брой тоалетни, във финансовият план на ТП ДГС „Женда“ за 2016г. са предвидени средства в размер на 710 000лв. за разрушаване на едноетажна, амортизирана постройка(Построена през 1973г. с интернитов покрив), с идентификатор 40909.110.50.2 и върху площ от 180м²/ 100м² от имот с идентификатор 40909.110.50.2 и 80м² от имот с идентификатор 40909.110.50/, в южния край на сградата(Скица проект №1) да се изгради пристройка с разгъната площ от 641м²(По идеен проект: подземен паркинг с пет паркоместа, осем канцеларии, заседателна зала и пет сервизни помещения) и се направи частична реконструкция, и укрепване на съществуващата административна сграда.

2. Подробна количествено –стойностна сметка за обзавеждане на пристройката.

По финансов план на ТП ДЛС „Женда“ не са предвидени средства за обзавеждане на пристройката.

3. Подробна количествено стойностна сметка за необходимите строително-монтажни работи СМР за:

1. Разрушаване на съществуваща сграда;
2. Реконструкция на съществуваща сграда за връзка с пристройката;
3. Изграждане на конструкция и довършителни работи на пристройка със застроена площ 180м² и разгъната площ 641м²;

са приложени към докладната, ведно с идейни конструктивни предложения по етажи и фасада.

Проектното решение да предвижда:

- Сутерен – в който да се разположат нормативно установеният брой паркоместа, складови и обслужващи помещения и стълбище, което да осигурява вертикалната комуникация на новопроектираната пристройка. Да се предвиди рампа за достъп до паркоместата.

- Първо ниво – входно фойе, зала, обслужващи и санитарни помещения, стълбище. На това ниво да се осигури връзка със съществуващата сграда;

- Второ, трето и четвърто експлоатационно ниво – административни офиси, обслужващи и санитарни помещения, вертикална комуникация – стълбище. На трето ниво да се предвиди втора връзка със съществуващата сграда;

- Вътрешно оформяне и обособяване на помещенията;
- Външно оформяне на сградата;
- Благоустройстване и озеленяване на прилежащото околно пространство.

Проектното решение да се съобрази с действащия подробен устройствен план за кв. 171, съществуващото за строяване в урегулирания имот, и в съседните урегулирани поземлени имоти. Пристойката да е свързано за строяване на едно и на три/четири надземни нива, към урегулирани имоти II-53 и XII-51.

Транспортен достъп, паркиране:

Урегулираният поземлен имот има осигурен транспортен достъп по съществуваща улична мрежа на гр. Кърджали.

Паркирането да се осигури в границите на урегулирания имот

Водоснабдяване на обекта:

Съществуващо – от водопроводната мрежа на гр. Кърджали.

Канализация:

Битови отпадни води - ще се отведат в градската канализация.

Електрозахранване:

Съществуващо - в съответствие с приложимата нормативна уредба;

Съдържание на проектната документация:

Инвестиционният проект да се разработи в две фази:

1. Идеен проект, неразделна част от документацията за участие в процедура по ЗОП, в обхват и съдържание, съгласно Наредба № 4 за обхвата и съдържанието на инвестиционните проекти от 2001 г.;

1.1.Идейният проект ще изпълнява ролята на задание за следващата фаза на проектиране;

1.2.Всяка част на идеен проект да включва: чертежи, които изясняват предлангото проектно решение, в подходящ мащаб; обяснителна записка, поясняваща предлангото проектно решение и съответствието с изискванията на чл. 169 ЗУТ, за безопасна сигурна и здравословна среда; изчисления по преценка на проектанта.

1.3.Идейният проект да се разработи по части: архитектурна, конструктивна, електрическа, водоснабдяване и канализация, ОВК, благоустройство и озеленяване на околното пространство, количествена и количествено-стойностна сметка по окрупнени показатели;

2. Технически проект:

2.1.Да се изработи въз основа на съгласувания идеен проект;

2.2.Техническият проект да доизясни и допълни проектните решения на идеен проект, като осигури съответствието с изискванията на чл. 169 ЗУТ;

2.3.Техническият проект да се разработи по части:

- Архитектурна, конструктивна, електрическа, ВиК, ОВК, енергийна ефективност, геодезическо заснемане, вертикална планировка и трасировъчен план, озеленяване и благоустройстване на прилежащата площ на административната сграда, в т.ч. плочници, стъпала, алеи и др., пожарна безопасност, план безопасност и здраве, план за управление на отпадъците, сметна документация, която включва подробни количествени сметки, спецификация на оборудването и обзавеждането по частите на проекта, общена количествена и количествено-стойностна сметка на обекта. Съставяне на технически паспорт на строежа – чл. 2, ал. 2 от Наредба № 5 от 28 декември 2006 г. за техническите паспорти на строежите.

Общата стойност е по предвидена застроена площ – 180 кв.м. и предвидена разгъната застроена площ - 641 кв.м., като отделните дейности са на следните стойности:

I. Разрушаване на съществуваща сграда – Технически кабинет, сграда с идентификатор 40909.110.50.2 със застроена площ 100 кв.м. – **13 702,34 лв.**, без ДДС.

II. СТРОИТЕЛНА СТОЙНОСТ за завършен строеж: -изграждане на конструкцията и довършителни работи на пристройка със Застроена площ – **180 кв.м.** и **Разгъната застроена площ - 641 кв.м.**, които включват:
- изграждане на ел., гръмоотводна и ВиК инсталации, доставка и монтаж на прозорци и интериорни врати, мазилка, шпакловка, боядисване, настилки по подове, изграждане на санитарни възли с монтаж на санитария, монтаж на ключове и осветителни тела, хидро и топлоизолация на фасади, покрив, сутерен и тераси – 910.00 лв/кв.м. без ДДС – **общо 583 310 лв.**, без ДДС.

1. Реконструкция същ. сграда за връзка с пристройката: - ремонт съществуваща фасада, изграждане на отвори, демонтаж и изграждане на част от съществуващ покрив, укрепване на съществуваща сграда, направа на вертикална планировка - **общо 33 565,00 лв.**

2. Непредвидени разходи 5% - 30 843,75 лв., без ДДС.

3. Общо – 647 718,75 лв., без ДДС.

III. ПРОЕКТИРАНЕ И АВТОРСКИ НАДЗОР ПО ВСИЧКИ ЧАСТИ

5% от строителната стойност на сградата – 32 385,94 лв. без ДДС.

IV. СТРОИТЕЛЕН НАДЗОР до въвеждане на строежа в експлоатация 2,5% от строителната стойност на сградата – 16 192,97 лв. без ДДС.

РЕКАПИТУЛАЦИЯ:

- | | |
|---|-------------------------|
| - Разрушаване на съществуваща сграда | - 13 702,34 лв.; |
|---|-------------------------|

- Изграждане на конструкцията и довършителни работи на пристойка със застроена площ – 180 кв.м. и Разгъната застроена площ - 641 кв.м. – 583 310 лв.;
- Непредвидени разходи 5% - 30 843,75 лв.;
- Реконструкция съществуваща сграда за връзка с пристойката - 33 565.00 лв.;
- Проектиране и авторски надзор по всички части - 5% от строителната стойност на сградата – 32 385,94 лв.;
- Строителен надзор - 16 192. 97 лв.;

Всичко: - 710 000 лв., без ДДС.

4. Актове за частна държавна собственост за имоти:

- имот с идентификатор 40909.110.50.1, със застроена площ 217 м².и разгъната 1085м²;
 - имот с идентификатор 40909.110.50.2;
 - имот с идентификатор 40909.110.50;
- са приложени към докладната.

Приложение:

По т. 1: - Скица проект №1;

По т.2: - Подробна количествено – стойностна сметка за:

1. Разрушаване на съществуваща сграда;
2. Реконструкция на съществуваща сграда за връзка с пристойката;
3. Изграждане на конструкция и довършителни работи на пристойка със застроена площ 180м² и разгърната площ 641м².

По т.4 : - АЧДС № 2843/11.04.2016г. за поземлен имот **40909.110.50**, скица № 15-69811-15.02.2016г.;

- АЧДС № 2230/11.04.2016г. за поземлен имот **40909.110.50.1**, скица №15-69827-15.02.2016г.;

- АЧДС №141 от 29.11.1999г. за поземлен имот **40909.110.50**, скица № 15-69827-15.02.2016г..

- Писма с изх. №№ 2374-05 от 16.05.2016г. , 2374-07 от 22.08.16г. на „ЮЦДП” ДП гр. Смолян.;

- Писмо с Ваш вх.№ 16-BX2374-04 от 11.05.2016г. от Заместник министъра на земеделието и храните;

- Докладни изх. №№ 1591 от 01.04.2016г. и 2854 от 14.06.2016г. на директора на ТП ДЛС „Женда”.


С уважение,

инж.Николай Янчев
Директор на ТП ДЛС "Женда"



СКИЧА проект № 1

Координатна система БГС2005

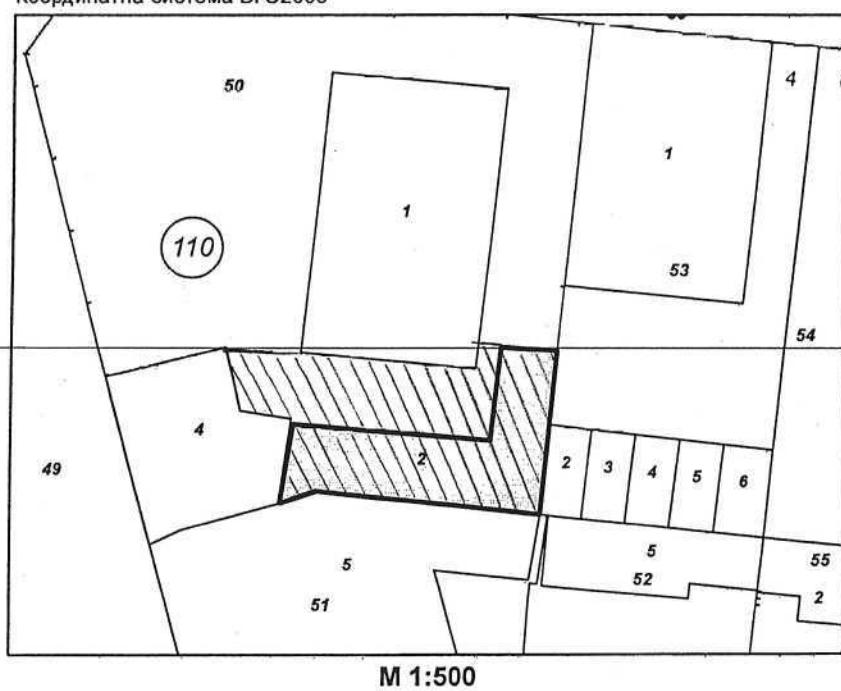

■ - пристройка

КОЛИЧЕСТВЕНО - СТОЙНОСТНА СМЕТКА

Реконструкция на съществуваща сграда за връзка с пристройката в обект: Пристройка и реконструкция на административна сграда, находящи се в поземлен имот с идентификатор 40909.110.50 по ККР на град Кърджали, област Кърджали /УГИ I-2630, кв. 171 по ГУП на гр. Кърджали/.

№	Наименование	Ед. мярка	Кол-во	Ед. Цена (лева без ДДС)	Обща цена (лева без ДДС)
1	Ръчен изкоп с прехвърляне за поддигане на същата основа	м3	20	55,00 лв.	1 100,00 лв.
2	Натоварване, превоз и разтоварване с ръчни колички до 25м. на изкопан материал	м3	22	35,00 лв.	770,00 лв.
3	Натоварване, превоз до дело със самосвал на изкопан материал	м3	22	24,00 лв.	528,00 лв.
4	Направа и декофраж на кофраж	м2	45 40 40,00 лв.	1 800,00 лв.	
5	Укрепване на изкоп	м2	120	44,50 лв.	5 340,00 лв.
6	Развалияне и възстановяване на съществуващ покрив с променен наклон, нова дълъгена обшивка и конструкция	м2	85	145,00 лв.	12 325,00 лв.
7	Направа на отвори в съществуващ зид 0,95/220	бр	2	135,00 лв.	270,00 лв.
8	Изърпване, шлакловка и боядисване с полагане на щурц и тълохранители	бр	2	205,00 лв.	410,00 лв.
9	Доставка и монтаж на интериорна врата с оформяне на делатационна фуга	бр	2	650,00 лв.	1 300,00 лв.
10	Развалияне, присъединяване към канализация и възстановяване на настилка	бр	1	650,00 лв.	650,00 лв.
11	Присъединяване към водопровод с всички необходими части и материали	бр	1	392,00 лв.	392,00 лв.
12	Развалияне и възстановяване на тротоарни и други настилки, след приключване на работа с направа на подход към сутерен	м2	140	62,00 лв.	8 680,00 лв.
Общо без ДДС:					33 565,00 лв.

Изготвил:.....
/инж. Евгений Паскалев/

КОЛИЧЕСТВЕНО - СТОЙНОСТНА СМЕТКА

Изграждане на конструкцията и довършителни работи на пристойка със застроена площ 180 км.м и разгъната застроена площ 641 кв.м в обект: Пристойка и реконструкция на административна сграда, находящи се в поземлен имот с идентификатор 40909.110.50 по ККРР на град Кърджали, област Кърджали лУПИ I-2630, кв. 171 по пУП на гр. Кърджали/.

№	Наименование	Ед. мярка	Ед. Кол-во	Обща цена (лева без ДДС)
Конструкция и архитектура				
1	Машинен изкоп с прехърляне, натоварване на самосвал, извозване на регламентирано сметище до 10км., включващо и такса депо.	м3	900	20,80 лв.
2	Доизкопаване, превоз с ръчни колички до 25м. разстояние - ръчно	м3	300	38,00 лв.
3	Натоварване, превоз със самосвал до 5км. на изкопан материал до сметище, с включена такса депо	м3	300	18,00 лв.
4	Укрепване и разкрепване на изкоп	м2	150	45,00 лв.
5	Доставка и направа на обратен насып	м3	180	34,50 лв.
6	Направа на ограда за обезопасяване на обект	м'	60	25,00 лв.
7	Направа и демонтаж на кофраж	м2	1500	28,00 лв.
8	Изработка и монтаж на армировка All i All	кт	39000	2,05 лв.
9	Полагане на бетон	м3	380	185,00 лв.
10	Доставка и направа на обратен насып с пясък	м3	110	40,00 лв.
11	Доставка и полагане на хидроизолация сутерен	м2	250	25,00 лв.
12	Направа на зидария 25см	м3	95	315,00 лв.
13	Направа на зидария 12,5см	м2	60	40,00 лв.
14	Направа на хидроизолация, топлоизолация и отводняване на покрив и тераса със завършващи елементи поли, опуци, казанчета и водосточни тръби	м2	300	105,00 лв.
15	Направа на вътрещна мазилка по стени и тавани	м2	1300	18,00 лв.
16	Монтаж и демонтаж фасадно, тръбно скеле	м2	500	7,50 лв.
17	Направа на външна мазилка	м2	450	24,00 лв.
				10 800,00 лв.

№	Наименование	Ед. мярка	Кол-во	Ед. Цена (лева без ДДС)	Обща цена (лева без ДДС)
1	Доставка и полагане РУС тръби ф200 с фасонни части	м'	25	38,00 лв.	950,00 лв.
2	Доставка и полагане РУС тръби ф110 с фасонни части	м'	60	32,60 лв.	1 956,00 лв.
3	Доставка и полагане РУС тръби ф50 с фасонни части	м'	25	18,00 лв.	450,00 лв.
4	Направа на водопровод включително СК и изолация на тръби	м'	100	25,00 лв.	2 500,00 лв.
5	Доставка и полагане на подови сифони	бр	6	80,00 лв.	480,00 лв.
6	Изпълване на водопровод и канализация	к-т	1	520,00 лв.	520,00 лв.
7	Доставка и монтаж на бойлер 80л.	бр	5	320,00 лв.	1 600,00 лв.
8	Доставка и монтаж на смесителна батерия	бр	10	75,00 лв.	750,00 лв.
9	Доставка и монтаж на мивка с бутуш	бр	6	180,00 лв.	1 080,00 лв.
10	Доставка и монтаж на моноблок	бр	5	350,00 лв.	1 750,00 лв.
11	Изработка и монтаж на шкаф с вградена мивка	к-т	1	950,00 лв.	950,00 лв.
12	Аксесоари за тоалетна и умивалник	к-т	8	85,00 лв.	680,00 лв.
Общо ВиК без ДДС:					13 666,00 лв.
Ел. част					


№	Наименование	Ед. мярка	Кол-во	Ед. Цена (лева без ДДС)	Обща цена (лева без ДДС)
I. Сутерен					
1	Главно разпределително табло без захранващ кабел с включчен монтаж и подвързване	бр	1	2 800,00 лв.	2 800,00 лв.
2	Заземителна инсталация	бр	1	1 500,00 лв.	1 500,00 лв.
3	Лампен излаз до 6м с проводник ПВВМ 3х1,5м2 включително ключ, разклонителна кутия, осветително тяло 2х36 (IP.65) и монтаж	бр	30	151,00 лв.	4 530,00 лв.
4	Лампен излаз до 10м с проводник ПВВМ 3х1,5м2 включително разклонителна кутия, осветително тяло с вграден датчик за движение и монтаж	бр	3	189,00 лв.	567,00 лв.
5	Контактен излаз до 12м с проводник ПВВМ 3х4м2, включително разклонителна кутия, кабел, контакт и монтаж	бр	10	89,00 лв.	890,00 лв.
6	Контактен излаз до 12м с проводник ПВВМ 3х2,5м2, включително разклонителна кутия, контакт и монтаж	бр	6	93,00 лв.	558,00 лв.
7	Лампен излаз за евакуационно осветление с проводник ПВВМ 3х1,5м2, включително разклонителна кутия, осветително тяло и монтаж до 12м.	бр	3	111,00 лв.	333,00 лв.
II. Етаж I					
1	Лампен излаз до 6м с проводник ПВВМ 3х1,5м2 включително ключ, разклонителна кутия, осветително тяло 4х18w и монтаж	бр	31	151,00 лв.	4 681,00 лв.
2	Лампен излаз до 10м с проводник ПВВМ 3х1,5м2 включително разклонителна кутия, осветително тяло с вграден датчик за движение и монтаж	бр	8	189,00 лв.	1 512,00 лв.
3	Излаз до 10м с проводник ПВВМ 3х1,5м2, включително разклонителна кутия, ключ, вентилатор и монтаж	бр	2	85,00 лв.	170,00 лв.
4	Контактен излаз до 12м с проводник ПВВМ 3х2,5м2, включително разклонителна кутия, kontakt и монтаж	бр	12	89,00 лв.	1 068,00 лв.
5	Контактен излаз до 12м с проводник ПВВМ 3х4м2, включително разклонителна кутия, kontakt и монтаж	бр	12	93,00 лв.	1 116,00 лв.
6	Излаз за бойлер до 20м с проводник ПВВМ 3х4м2, включително бойлерно табло и монтаж	бр	1	102,00 лв.	102,00 лв.
7	Лампен израз за евакуационно осветление до 12м с проводник ПВВМ 3х1,5м2, включително осветително тяло, разклонителна кутия и монтаж	бр	5	111,00 лв.	555,00 лв.
8	Етажно табло - направа, монтаж и подвързване	бр	1	1 400,00 лв.	1 400,00 лв.
III. Етаж II					

1	Лампен излаз до 6м с проводник ПВВМ 3х1,5м2 включително ключ, разклонителна кутия, осветително тяло 4x18w и монтаж	бр	26	151,00 лв.	3 926,00 лв.
2	Лампен излаз до 10м с проводник ПВВМ 3х1,5м2 включително разклонителна кутия, осветително тяло с вграден датчик за движение и монтаж	бр	6	189,00 лв.	1 134,00 лв.
3	Излаз до 10м с проводник ПВВМ 3х1,5м2, включително разклонителна кутия, ключ, вентилатор и монтаж	бр	1	85,00 лв.	85,00 лв.
4	Контактен излаз до 12м с проводник ПВВМ 3х4м2, включително разклонителна кутия, контакт и монтаж	бр	15	93,00 лв.	1 395,00 лв.
5	Контактен излаз до 12м с проводник ПВВМ 3х2,5м2, включително разклонителна кутия, контакт и монтаж	бр	16	89,00 лв.	1 424,00 лв.
6	Излаз за евакуационно осветление, включително осветително тяло, разклонителна кутия и монтаж	бр	2	111,00 лв.	222,00 лв.
7	Излаз за бойлер до 20м с проводник ПВВМ 3х4м2, включително бойлерно табло и монтаж	бр	1	102,00 лв.	102,00 лв.
8	Етажно табло - направа, монтаж и подвързване	бр	1	1 300,00 лв.	1 300,00 лв.
IV. Етаж III					
1	Лампен излаз до 6м с проводник ПВВМ 3х1,5м2 включително ключ, разклонителна кутия, осветително тяло 4x18w и монтаж	бр	26	151,00 лв.	3 926,00 лв.
2	Лампен излаз до 10м с проводник ПВВМ 3х1,5м2 включително разклонителна кутия, осветително тяло с вграден датчик за движение и монтаж	бр	6	189,00 лв.	1 134,00 лв.
3	Излаз до 10м с проводник ПВВМ 3х1,5м2, включително разклонителна кутия, ключ, вентилатор и монтаж	бр	1	85,00 лв.	85,00 лв.
4	Контактен излаз до 12м с проводник ПВВМ 3х4м2, включително разклонителна кутия, контакт и монтаж	бр	15	93,00 лв.	1 395,00 лв.
5	Контактен излаз до 12м с проводник ПВВМ 3х2,5м2, включително разклонителна кутия, контакт и монтаж	бр	16	89,00 лв.	1 424,00 лв.
6	Излаз за евакуационно осветление, включително осветително тяло, разклонителна кутия и монтаж	бр	2	111,00 лв.	222,00 лв.
7	Излаз за бойлер до 20м с проводник ПВВМ 3х4м2, включително бойлерно табло и монтаж	бр	1	102,00 лв.	102,00 лв.
8	Етажно табло - направа, монтаж и подвързване	бр	1	1 300,00 лв.	1 300,00 лв.
IV. Етаж II					
1	Лампен излаз до 6м с проводник ПВВМ 3х1,5м2 включително ключ, разклонителна кутия, осветително тяло 4x18w и монтаж	бр	22	151,00 лв.	3 322,00 лв.
2	Лампен излаз до 10м с проводник ПВВМ 3х1,5м2 включително разклонителна кутия, осветително тяло с вграден датчик за движение и монтаж	бр	5	189,00 лв.	945,00 лв.


3	Излаз до 10м с проводник ПВВМ 3х1,5м2, включително разклонителна кутия, ключ, вентилатор и монтаж	бр	1	85,00 лв.	85,00 лв.
4	Контактен излаз до 12м с проводник ПВВМ 3х4м2, включително разклонителна кутия, контакт и монтаж	бр	13	93,00 лв.	1 209,00 лв.
5	Контактен излаз до 12м с проводник ПВВМ 3х2,5м2, включително разклонителна кутия, контакт и монтаж	бр	13	89,00 лв.	1 157,00 лв.
6	Лампен излаз за евакуационно осветление с проводник ПВВМ 3х1,5м2, включително разклонителна кутия, осветително тяло и монтаж до 12м.	бр	2	111,00 лв.	222,00 лв.
7	Етажно табло - направа, монтаж и подвързване	бр	1	1 100,00 лв.	1 100,00 лв.
8	Излаз за бойлер до 20м с проводник ПВВМ 3х4м2, включително бойлерно табло и монтаж	бр	1	102,00 лв.	102,00 лв.
V. Захранващи кабели за етажни табла с включчен монтаж					
1	Доставка и изтегляне на кабел - СВТ 3х10м2 за захранване на табла	м	70	25,00 лв.	1 750,00 лв.
2	Направа на отвори в тухлени стени	бр	25	45,00 лв.	1 125,00 лв.
3	Направа на отвори за табла	бр	5	125,00 лв.	625,00 лв.
4	Направа на улей в бетонови стени	м	85	25,00 лв.	2 125,00 лв.
5	Направа на измервания	к-т	1	1 050,00 лв.	1 050,00 лв.
VI. Гръмоотводна инсталация, телефонен и интернет излаз					
1	Гръмоотводна инсталация	к-т	1	5 700,00 лв.	5 700,00 лв.
2	Телефонен излаз до 20м с кабел, гофрирана тръба ф13 и розетка	бр	10	65,00 лв.	650,00 лв.
3	Интернет излаз до 20м с кабел, гофрирана тръба ф13 и розетка	бр	15	90,00 лв.	1 350,00 лв.
4	Направа на измервания	к-т	1	351,00 лв.	351,00 лв.
	Всичко за Ел. част без ДДС:				63 826,00 лв.
	Всичко без ДДС:				583 310,00 лв.

Изготвил:
/инж. Евгений Паскалев/

СУТЕРЕН
ЗАСТРОЕНА ПЛОЩ: 163.68КВ.М.
M 1:100

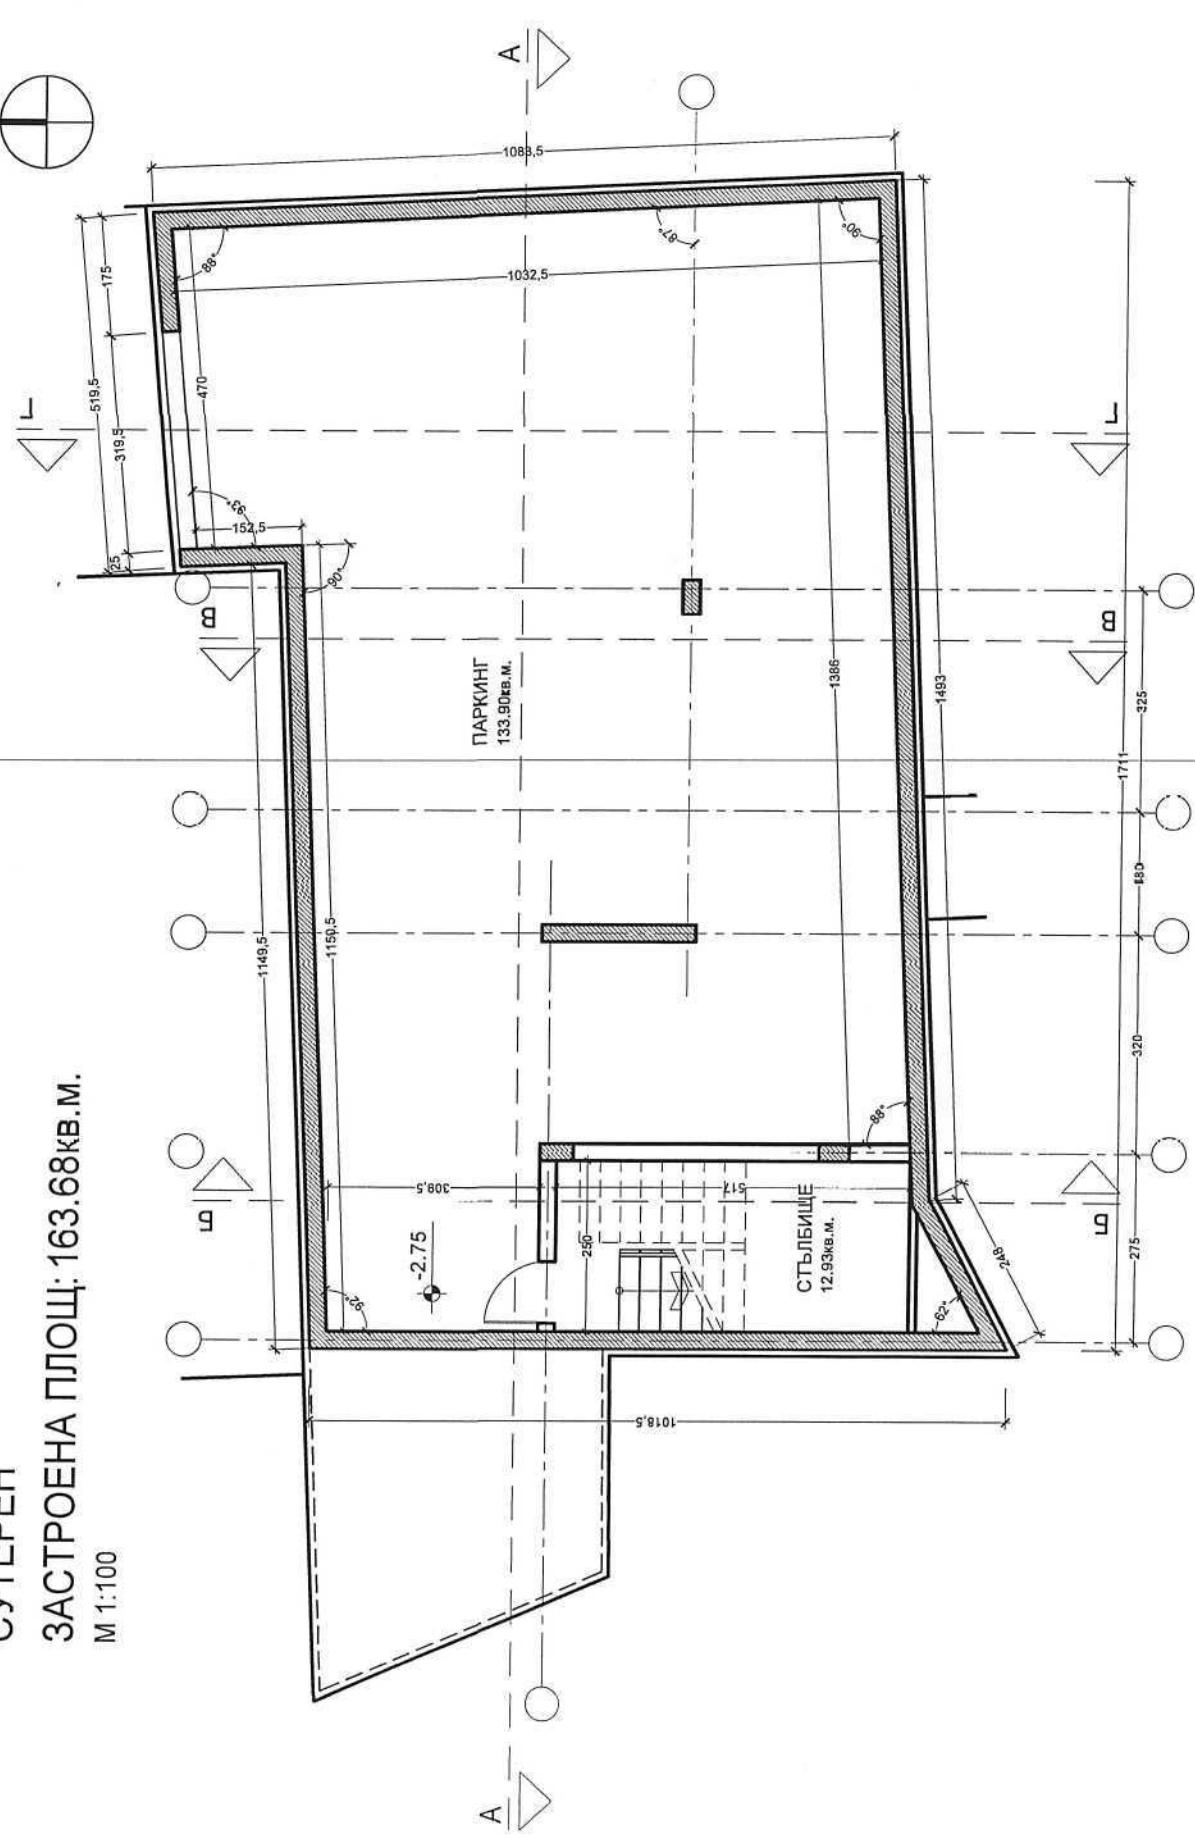


ЕТАЖ 1
ЗАСТРОЕНА ПЛОЩ: 180КВ.М.
M 1:100

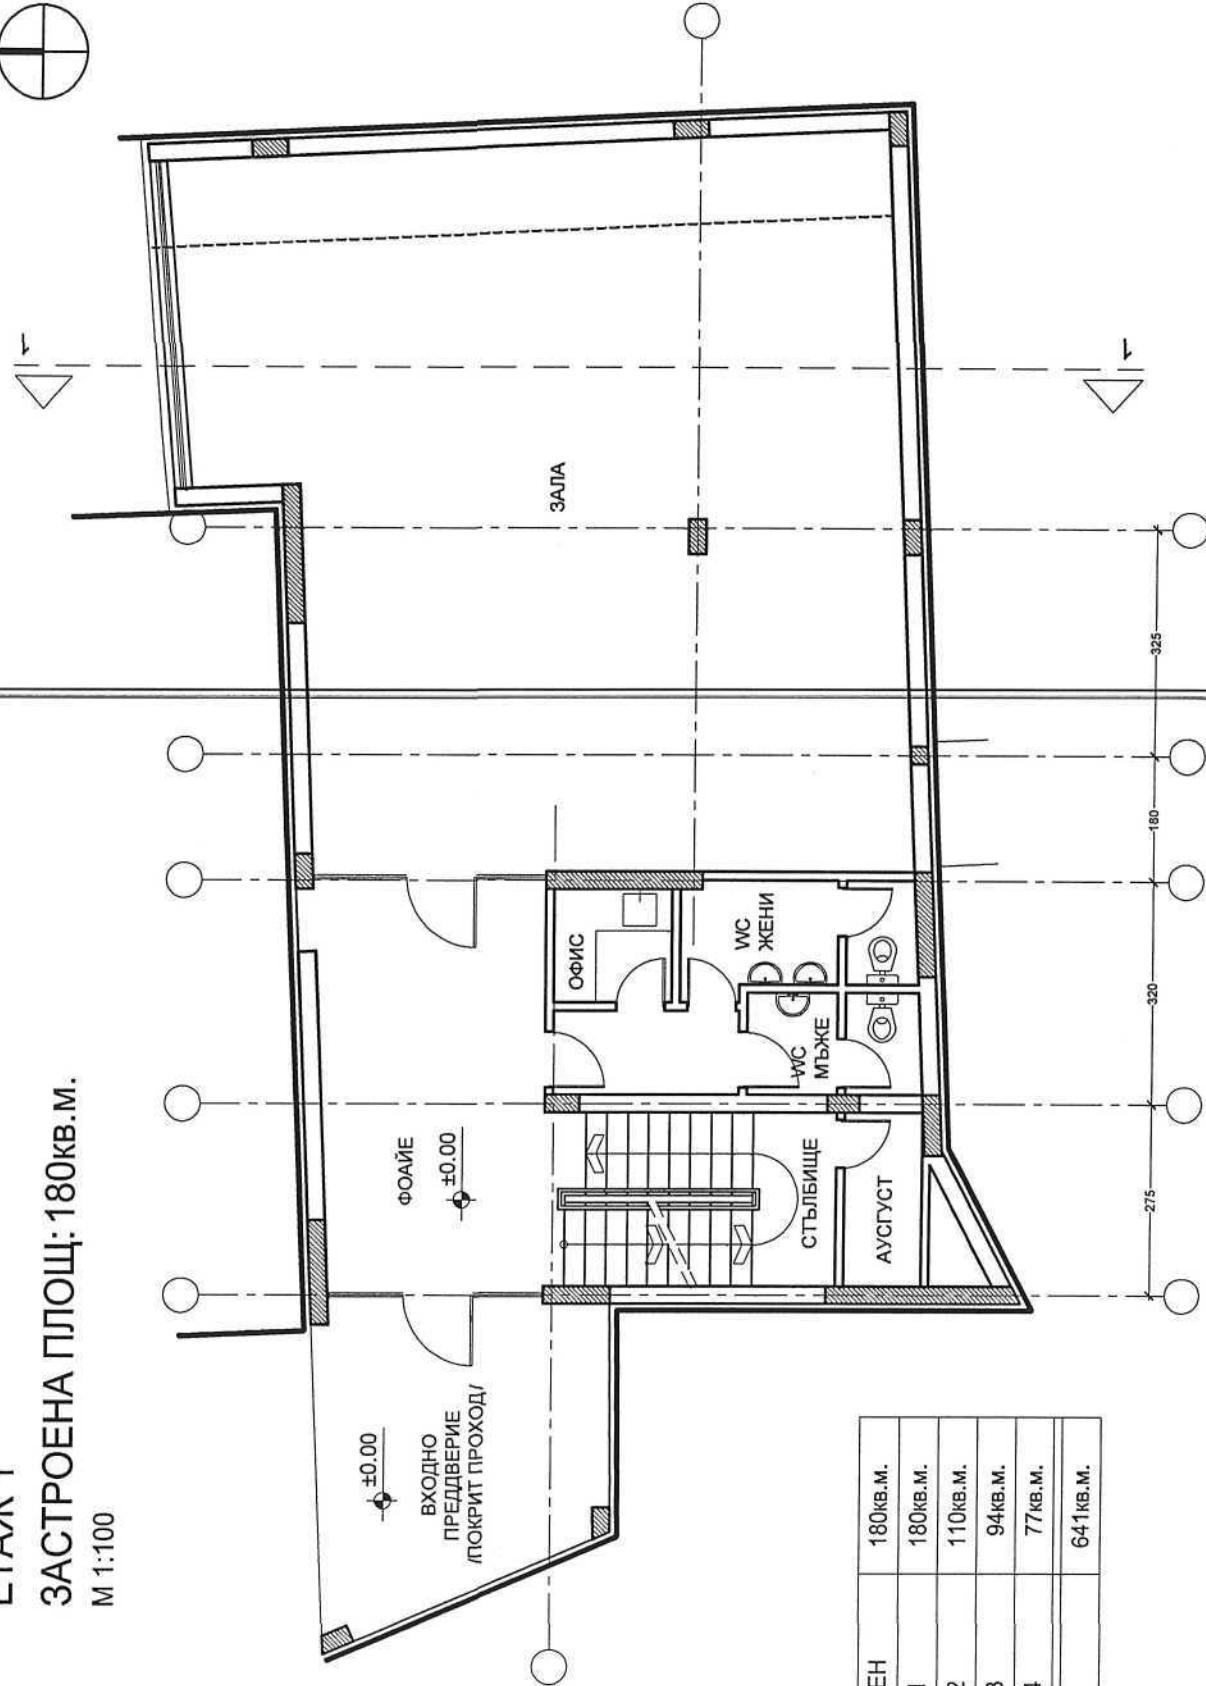


СУТЕРЕН	180кв.м.
ЕТАЖ 1	180кв.м.
ЕТАЖ 2	110кв.м.
ЕТАЖ 3	94кв.м.
ЕТАЖ 4	77кв.м.
РЗП	641кв.м.


ЕТАЖ 2
ЗАСТРОЕНА ПЛОЩ: 110КВ.М.
M 1:100

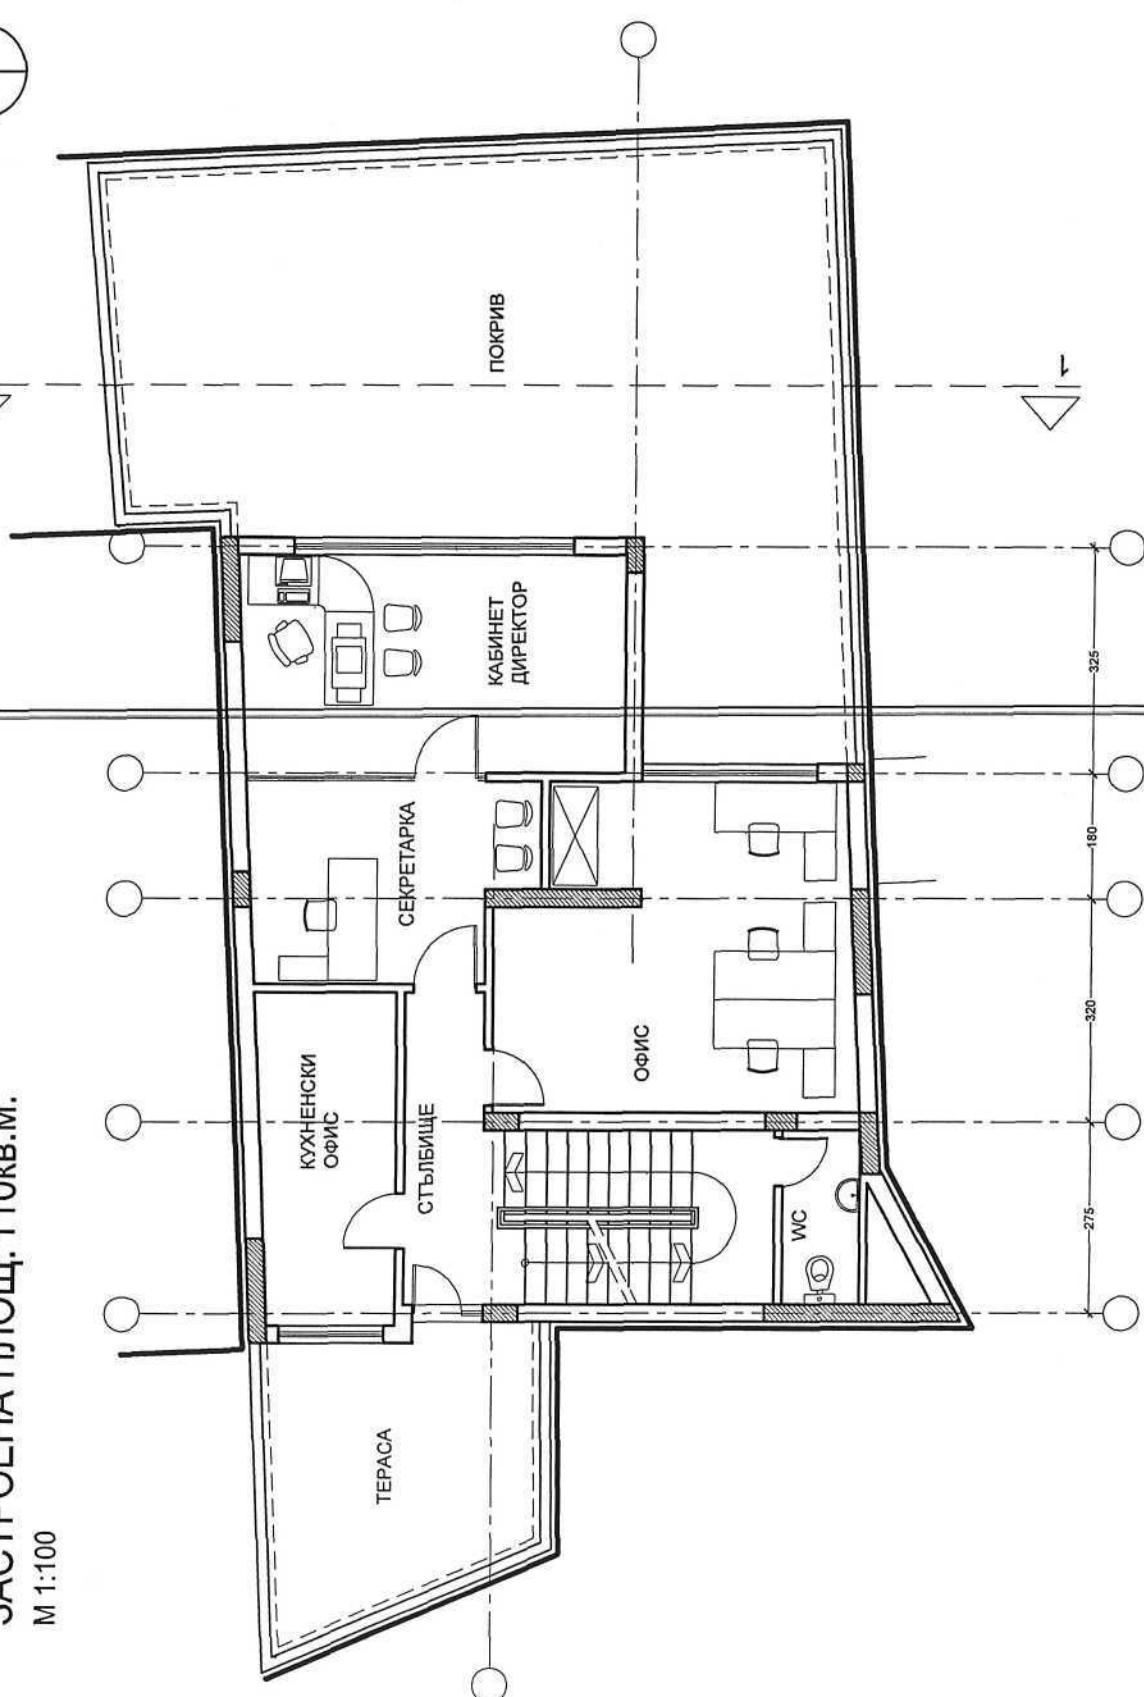

ЕТАЖ 3
ЗАСТРОЕНА ПЛОЩ: 94КВ.М.
М 1:100

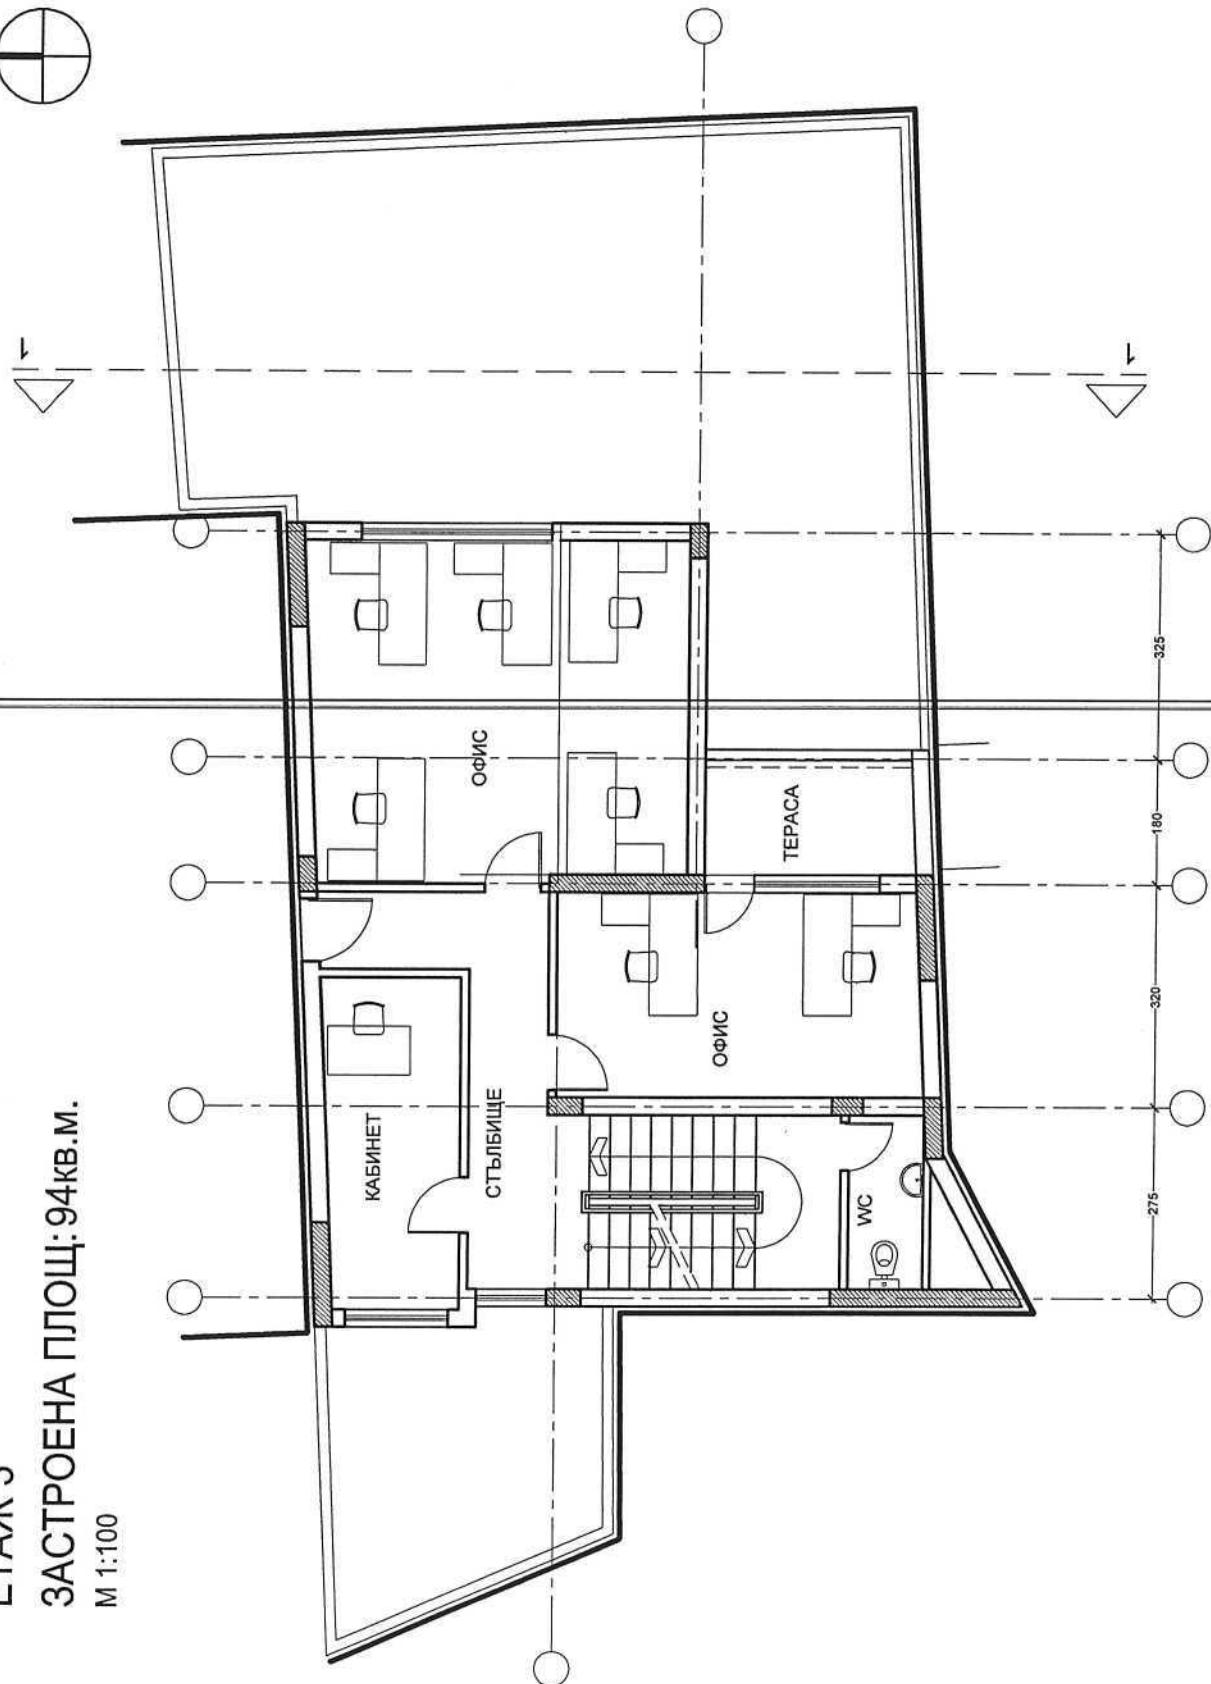


ЕТАЖ 4
ЗАСТРОЕНА ПЛОЩ: 77 кв.м.
М 1:100

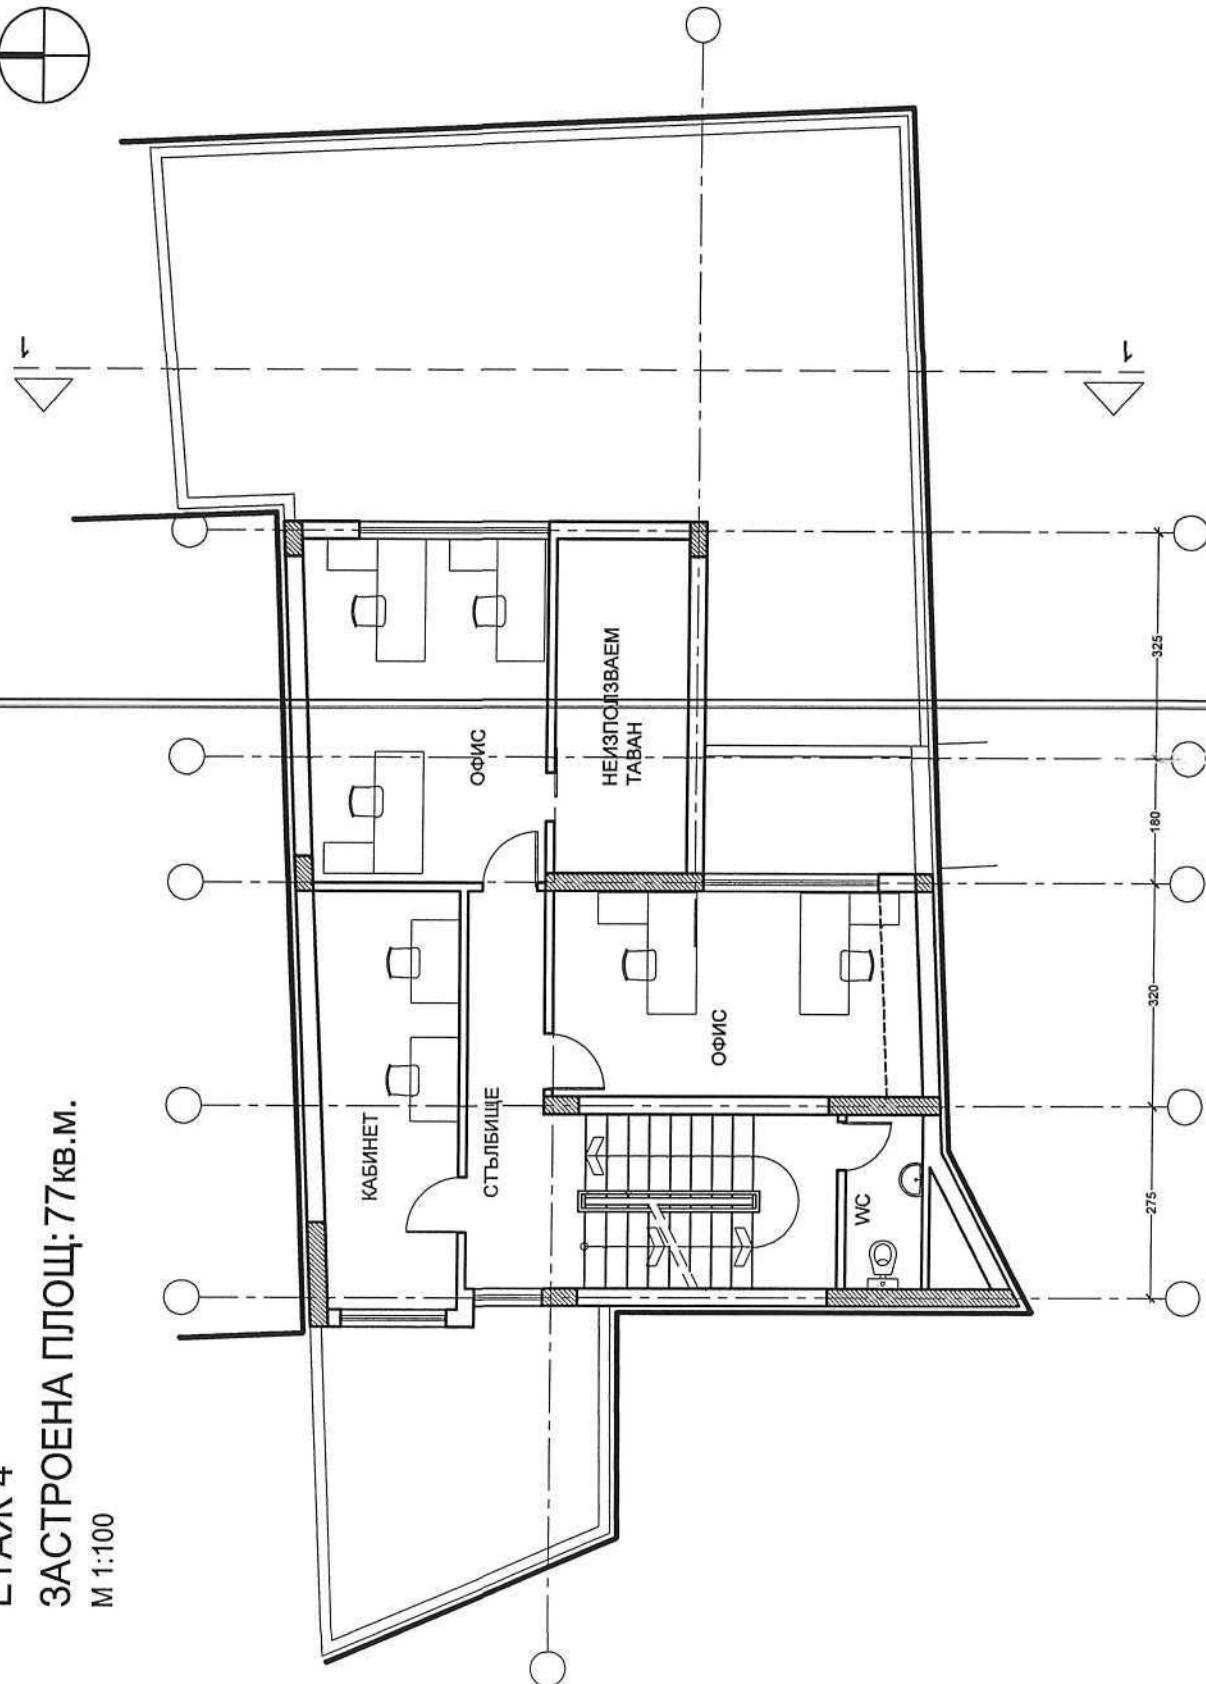

РАЗРЕЗ 1-1

М 1:100

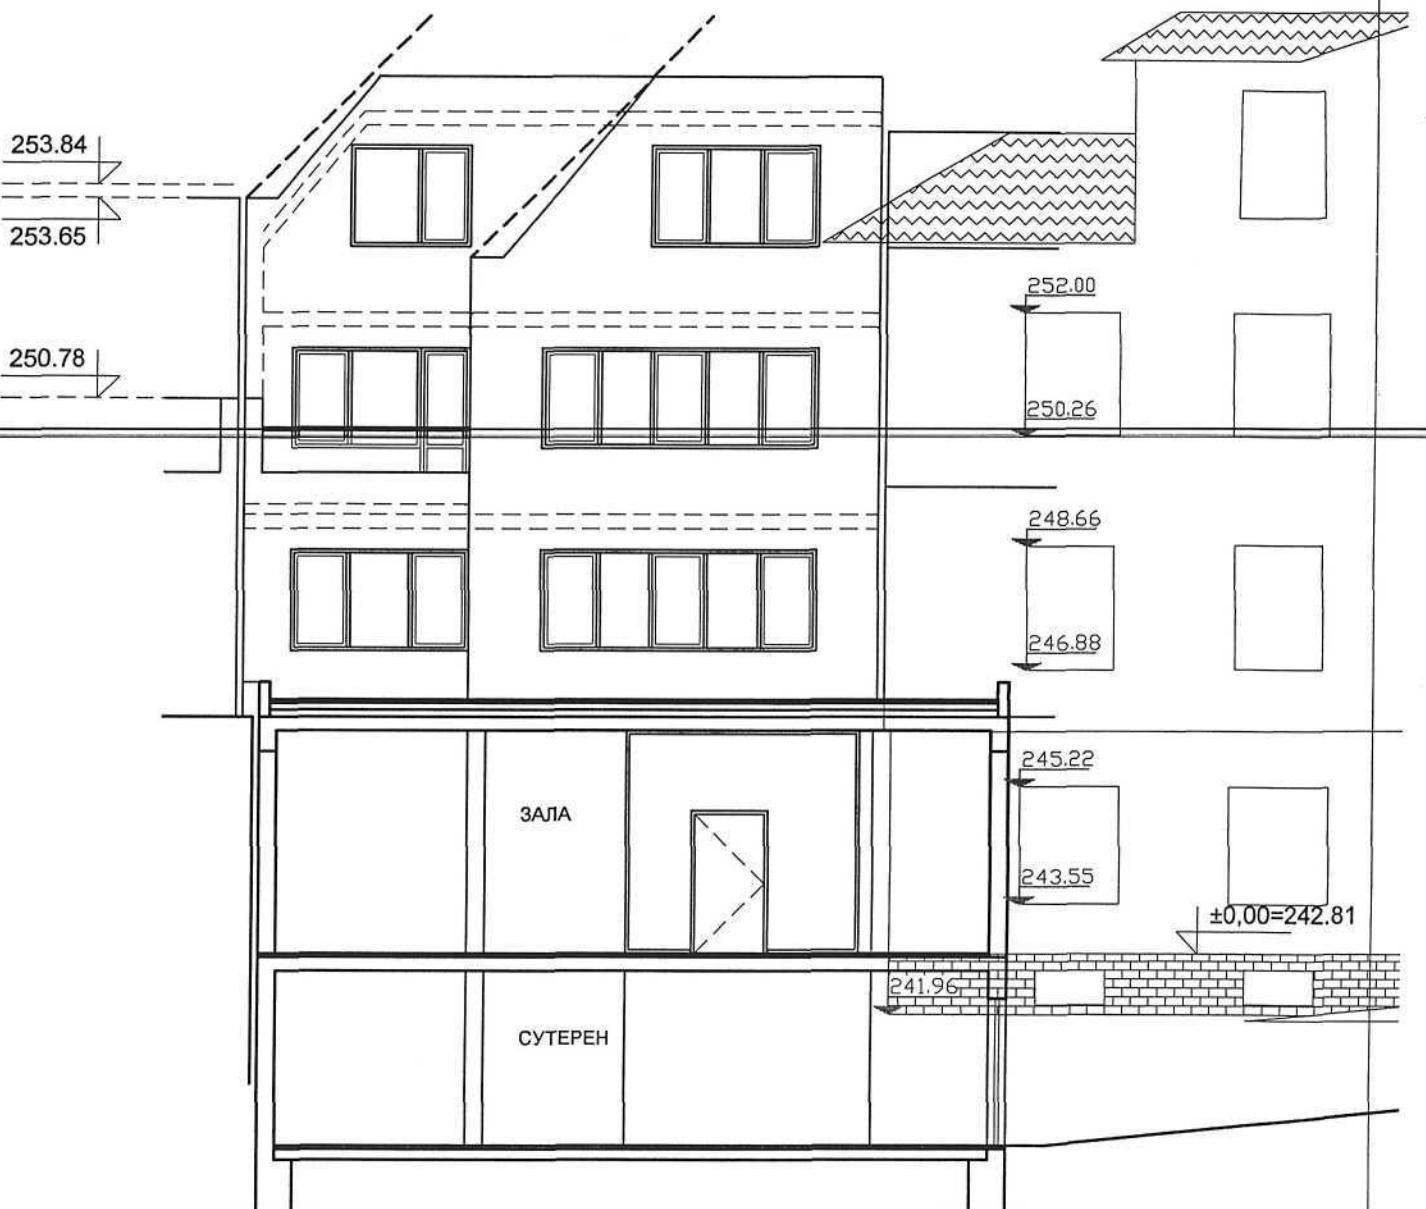



РЕПУБЛИКА БЪЛГАРИЯ

МИНИСТЕРСТВОНА РЕГИОНАЛНОТО РАЗВИТИЕ И БЛАГОУСТРОЙСТВОТО

ОБЛАСТ КЪРДЖАЛИ



УТВЪРЖДАВАМ:

ОБЛАСТЕН
УПРАВИТЕЛ

ОБЛАСТЕН УПРАВИТЕЛ:
АНГЕЛ КОДЖАМАНОВ
име и фамилия/

Подпись и печат

Вписване по ЗС/ПВ

Служба по вписванията:

Вписано на 28.01.2009

Дв.вх.р. № 180

Том № 122 9 123

Партида 8632 01594 1543

Съдия по вписванията:

Славчо Г. Ходев

име и фамилия/

Служба по вписванията

Кърджали

АКТ № 2230

ЗА ПУБЛИЧНА ДЪРЖАВНА СОБСТВЕНОСТ

Регистър III, стр.37

Досие 2230

1. ДАТА НА СЪСТАВЯНЕ	26.01.2009 г.
2. ПРАВНО ОСНОВАНИЕ	чл.2, ал.2, т.4 и чл.71 от Закона за държавната собственост.
3. ВИД И ОПИСАНИЕ НА ИМОТА	<p>1. АДМИНИСТРАТИВНА СГРАДА с идентификатор 40909.110.50.1 по Кадастраната карта на гр.Кърджали, одобрена със Заповед № РД-18-66/18.10.2006 г. на изпълнителния директор на Агенция по кадастръра, представляваща триетажна сграда със застроена площ 217.00 (двеста и седемнадесет) кв.метра, МК, построена през 1953 година в поземлен имот с идентификатор 40909.110.50.</p> <p>Описание на сградата:</p> <ul style="list-style-type: none"> - подземен етаж - шест складови помещения; - първи етаж - седем кабинета, две тоалетни, мокро помещение, коридор и стълбище; - втори етаж - 8 кабинета, коридор, стълбище и тераса; - трети етаж - седем кабинета, две тоалетни, коридор, <p>ПРОДЪЛЖАВА В ЗАБЕЛЕЖКИ</p>
4. МЕСТОНАХОЖДЕНИЕ НА ИМОТА	обл. Кърджали, общ. Кърджали, гр.Кърджали, ул."Васил Левски" № 2 ИМОТ 40909.110.50
5. ГРАНИЦИ НА ИМОТА	съседи на поземлен имот 40909.110.50, в който попадат сградите: 40909.110.59; 40909.110.53; 40909.110.51; 40909.110.49.
6. ДАНЪЧНА ОЦЕНКА НА ИМОТА КЪМ МОМЕНТА НА УТВЪРЖДАВАНЕ НА АКТА:	сграда 1. 437542 лв. (четиристотин тридесет и седем хиляди петстотин четиридесет и два лева); сграда 2. 43351 лв. (четиридесет и три хиляди и петдесет и един лева).

МЗХ-Южноцентрално ДП
д/д "Кърджали" гр. Кърджали
ВЯРНО С ОРИГИНАЛО



АГЕНЦИЯ ПО ГЕОДЕЗИЯ,
КАРТОГРАФИЯ И КАДАСТЪР

София 1618, кв. Павлово, ул. Мусала №1
тел.: 02/818 83 83, факс: 02/955 53 33
ACAD@CADAESTRE.BG • WWW.CADAESTRE.BG
стр. 1 от 1

СЛУЖБА ПО ГЕОДЕЗИЯ, КАРТОГРАФИЯ И КАДАСТЪР - ГР. КЪРДЖАЛИ

6600, пощенска кутия 5, ул. "БЕЛОМОРСКИ" №79, ет.1, 0361/61873; 65952,
kardzhali@cadastre.bg, БУЛСТАТ:130362903

СКИЦА НА СГРАДА
№ 15-69820-15.02.2016 г.

с идентификатор 40909.110.50.1

Гр. Кърджали, общ. Кърджали, обл. Кърджали

По кадастралната карта и кадастралните регистри, одобрени със Заповед РД-18-66/18.10.2006 г.
на ИЗПЪЛНИТЕЛНИЯ ДИРЕКТОР НА АК

Последно изменение със заповед: няма издадена заповед за изменение в ККР

Адрес на сградата: гр. Кърджали, п.к. 6600, ул. "Васил Левски" № 2


Сградата е разположена в поземлен имот с идентификатор 40909.110.50

Застроена площ: 217 кв.м

Брой етажи: 3

Предназначение: Административна, делова сграда

Координатна система БГС2005

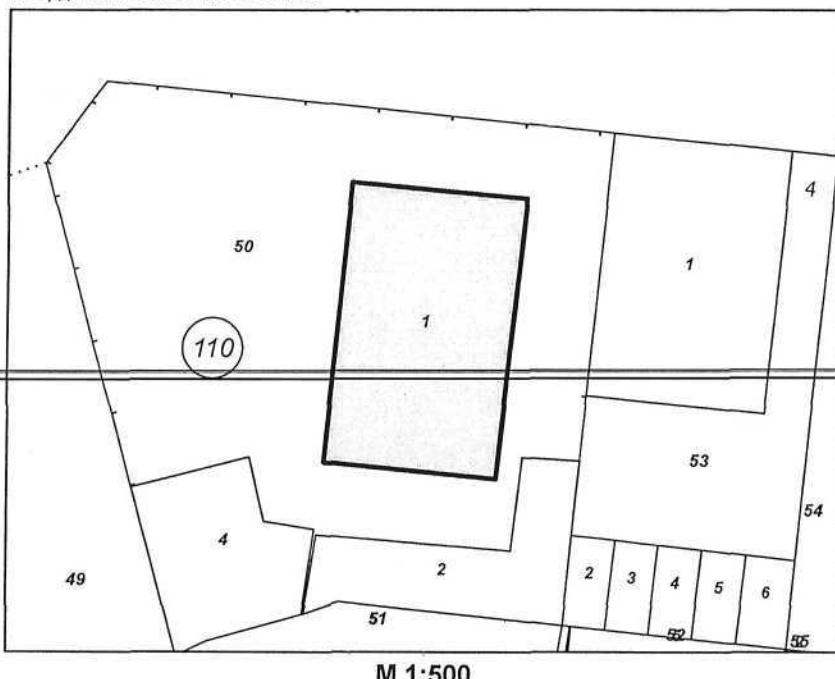

Собственици:

1. 2016195800015, Държавата , чрез "Южноцентрално държавно предприятие" гр.Смолян, ТД
"Държавно ловно стопанство Женда"

Няма данни за идеалните части

Акт за публична държавна собственост (при първоначална регистр.) № 83 том 7 дело 1294 от
10.07.2015г., издаден от Служба по вписванията гр.Кърджали

Скицата да послужи за: Общинска администрация гр. Кърджали

Скица № 15-69820-15.02.2016 г. издадена въз основа на
документ с входящ № 01-40685-12.02.2016 г.

МЗХ-Южноцентрално дп
длс "Женда" гр. Кърджали
ВЯРНО С ОРИГИНАЛА

Инж. Н. Чючукова

Рк. 1258



Съдържанието на настоящата е в съответствие със законодателството на Република България
 № 1259 13 -04 - 2016
 № 180 зам. 4 /дел.№ 809/16
 Първият лист от том стр. 42497
 Името на първата страница
 ДЛС "Съдържанието е в съответствие със законодателството на Република България"
 Кодекс на държавните и общински съдилища
 Кърджали

РЕПУБЛИКА БЪЛГАРИЯ
 МИНИСТЕРСТВО НА РЕГИОНАЛНОТО РАЗВИТИЕ И БЛАГОУСТРОЙСТВОТО
 ОБЛАСТ КЪРДЖАЛИ

УТВЪРЖДАВАМ:
 /подпис и печат/
 ОБЛАСТЕН УПРАВИТЕЛ:
ИЛИЯ ИЛИЕВ
 /име и фамилия/

Вписване по ЗС/ПВ
 Служба по вписванията:

СЪДИЯ ПО ВПИСВАНИЯТА:

 /име и фамилия/

АКТ № 2843

ЗА ЧАСТНА ДЪРЖАВНА СОБСТВЕНОСТ

Регистър III, стр.140
 Досие (РЗ) 2843

1. ДАТА НА СЪСТАВЯНЕ	11.04.2016 г.
2. ПРАВНО ОСНОВАНИЕ	Чл. 71, ал. 2 от Закона за държавната собственост; изменение в Кадастраната карта.
3. ВИД И ОПИСАНИЕ НА ИМОТА	985,00 /деветстотин осемдесет и пет/ кв.метра от поземлен имот с идентификатор 40909.110.50 /номер по предходен план: УПИ I, пл.сн.№ 2630, кв.171 /по Кадастраната карта на гр.Кърджали, одобрена със Заповед № РД-18-66 от 18.10.2006 г. на изпълнителния директор на АГКК, изменена със заповед № КД-14-09-302/29.12.2011 г. на Началника на СГКК-Кърджали, с целият с площ 1 099,00 /хиляда деветдесет и девет/ кв.метра с начин на трайно ползване: За административна сграда, комплекс.
4. МЕСТОНАХОЖДЕНИЕ НА ИМОТА	обл. Кърджали, общ. Кърджали, гр.Кърджали, ул."Васил Левски" № 2 ИМОТ 40909.110.50
5. ГРАНИЦИ НА ИМОТА	поземлени имоти с идентификатори: 40909.110.49; 40909.110.51; 40909.110.53 и 40909.110.59.
6. ДАНЪЧНА ОЦЕНКА НА ИМОТА КЪМ МОМЕНТА НА УТВЪРЖДАВАНЕ НА АКТА:	42559,88 лв. (четиридесет и две хиляди петстотин петдесет и девет лв. и 88 ст.) МЗХ-Южноцентрално ДЛС "ЖЕНДА" гр. Кърджали ВЯРНО С ОРИГИНАЛА



АГЕНЦИЯ ПО ГЕОДЕЗИЯ,
КАРТОГРАФИЯ И КАДАСТЪР

София 1618, кв. Павлово, ул. Мисала №1
тел.: 02/818 83 83, факс: 02/956 59 33
ACAD@CADASTRE.BG • WWW.CADASTRE.BG
стр. 1 от 1

СЛУЖБА ПО ГЕОДЕЗИЯ, КАРТОГРАФИЯ И КАДАСТЪР - ГР. КЪРДЖАЛИ

6600, ПОЩЕНСКА КУТИЯ 5, УЛ. "БЕЛОМОРСКИ" №79, ет.1, 0361/61873; 65952,
kardzhali@cadastre.bg, БУЛСТАТ:130362903

СКИЦА НА ПОЗЕМЛЕН ИМОТ № 15-69811-15.02.2016 г.

Поземлен имот с идентификатор 40909.110.50

Гр. Кърджали, общ. Кърджали, обл. Кърджали

По кадастраната карта и кадастраните регистри, одобрени със Заповед РД-18-66/18.10.2006 г.
на ИЗПЪЛНИТЕЛНИЯ ДИРЕКТОР НА АК

Последно изменение със заповед: КД-14-09-302/29.12.2011 г. на НАЧАЛНИК НА СГКК - КЪРДЖАЛИ


Адрес на поземления имот: гр. Кърджали, п.к. 6600, ул. "Васил Левски" № 2

Площ: 1099 кв.м

Трайно предназначение на територията: Урбанизирана

Начин на трайно ползване: За административна сграда, комплекс

Координатна система БГС2005

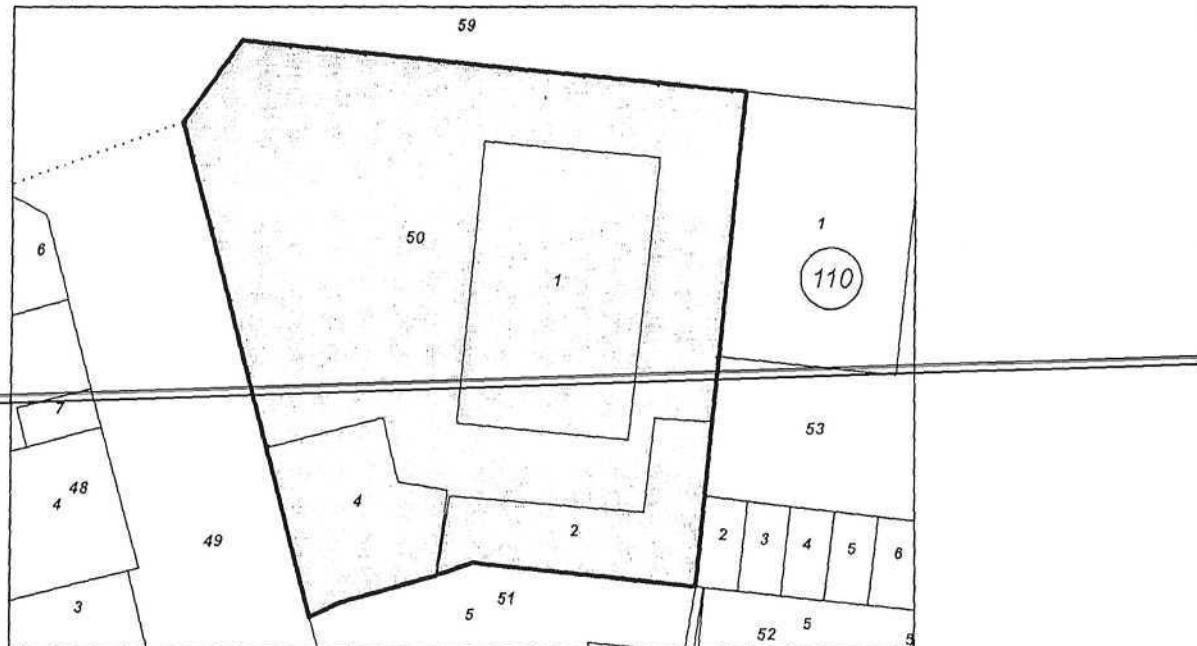

M 1:500

Номер по предходен план: пл.сн. № 2630, квартал: 171, парцел: УПИ I
Съседи: 40909.110.49, 40909.110.51, 40909.110.53, 40909.110.59

Собственици:

1. ТОДОР ПЕТКОВ КУШКИЕВ

Ид. част 100 кв.м. от правото на собственост

Нотариален акт № 157 том I дело 170 от 18.02.2002г., издаден от Служба по вписванията - гр. Кърджали

2. 2016195800015, Държавата, чрез "Южноцентрално държавно предприятие" гр. Смолян, ТД
"Държавно ловно стопанство Женда"

Ид. част 985 кв.м. от правото на собственост

Акт за частна държавна собственост № 141 от 29.11.1999г., издаден от Областна администрация -
Кърджали.

Скицата да послужи за Общинска администрация гр. Кърджали

Скица № 15-69811-15.02.2016 г. издавана въз основа на
документ с входящ № 01-40685-12.02.2016 г.

ВЪРХНО ОРИГИНАЛА

Иванка Г. Кюзукова

РЕПУБЛИКА БЪЛГАРИЯ

МИНИСТЕРСТВО НА РЕГИОНАЛНОТО РАЗВИТИЕ И БЛАГОУСТРОЙСТВОТО

ОБЛАСТНА АДМИНИСТРАЦИЯ КЪРДЖАЛИ

ОДОБРЯВАМ:

(подпись и печат)

ОБЛАСТЕН УПРАВИТЕЛ: ИЛАМЕТИВАНов

регистър: I, стр. 35

АКТ № 141

ЗА ДЪРЖАВНА СОБСТВЕНОСТ


ЧАСТНА

на недвижим имот, находящ се в гр. Кърджали, ул. "Васил Левски" № 2, кв.171, пар.1

1. ДАТА НА СЪСТАВЯНЕ	29.11.1999 год., гр Кърджали
2. ПРАВНО ОСНОВАНИЕ	Чл.147, т. 5 от П П ЗДС и заповед № РД 41-46/ 09.02.1999г.на МЗГАР и заповед № РД 09-386/ 15.03.1999г. на МЗГАР
3. ВИД И ОПИСАНИЕ НА ИМОТА	<p>1. Дворно място - 985 кв. метра</p> <p>2. Административна сграда - застр.площ 216 кв.м., на 3 етажа, МК, постр. през 1953 год.</p> <p>3. Технически кабинет - застр. площ 100 кв.м., на 1 етаж, МК, постр. през 1972 год.</p>
4. БИВШ СОБСТВЕНИК НА ИМОТА	
5. СЪСОБСТВЕНИЦИ - ИМЕ, АДРЕС	
6. № и ДАТА НА СЪСТАВЕНИ ПО-РАНО АКТОВЕ	АДС № 1050/17.08.1998г. на Областна администрация Хасково и АДС № 1690/20.07.1969 г. на ГОНС-Кърджали
7. МЕСТОНАХОЖДЕНИЕ НА ИМОТА	гр.Кърджали, кв. 171, пар.1, пл.сн.№ 2630, ул. "Васил Левски" № 2
8. ГРАНИЦИ НА ИМОТА:	изток- парцел II-2631; запад - ул. "Незнай воин", север - ул. "Васил Левски"; юг- парцел XII-2641.

МЗХ-Южноцентрално ДП
ДЛС "ЖЕНДА" гр. Кърджали

ВЯРНО С ОРИГИНАЛА

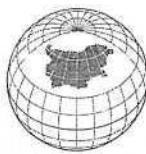

АГЕНЦИЯ ПО ГЕОДЕЗИЯ,
КАРТОГРАФИЯ И КАДАСТЪР

София 1618, кв. Павлово, ул. Мусала №1
тел.: 02/818 83 83, факс: 02/955 53 33
ACAD@CADAESTRE.BG • WWW.CADAESTRE.BG
стр. 1 от 1

СЛУЖБА ПО ГЕОДЕЗИЯ, КАРТОГРАФИЯ И КАДАСТЪР - ГР. КЪРДЖАЛИ

6600, ПОЩЕНСКА КУТИЯ 5, УЛ. "БЕЛОМОРСКИ" №79, ет.1, 0361/61873; 65952,
kardzhali@cadastre.bg, БУЛСТАТ:130362903

СКИЦА НА СГРАДА
№ 15-69827-15.02.2016 г.

с идентификатор 40909.110.50.2

Гр. Кърджали, общ. Кърджали, обл. Кърджали

По кадастраната карта и кадастраните регистри, одобрени със Заповед РД-18-66/18.10.2006 г.
на ИЗПЪЛНИТЕЛНИЯ ДИРЕКТОР НА АК

Последно изменение със заповед: няма издадена заповед за изменение в ККР

Адрес на сградата: гр. Кърджали, п.к. 6600, ул. "Васил Левски" № 2


Сградата е разположена в поземлен имот с идентификатор 40909.110.50

Застроена площ: 101 кв.м

Брой етажи: 1

Предназначение: Друг вид сграда за обитаване

Координатна система БГС2005

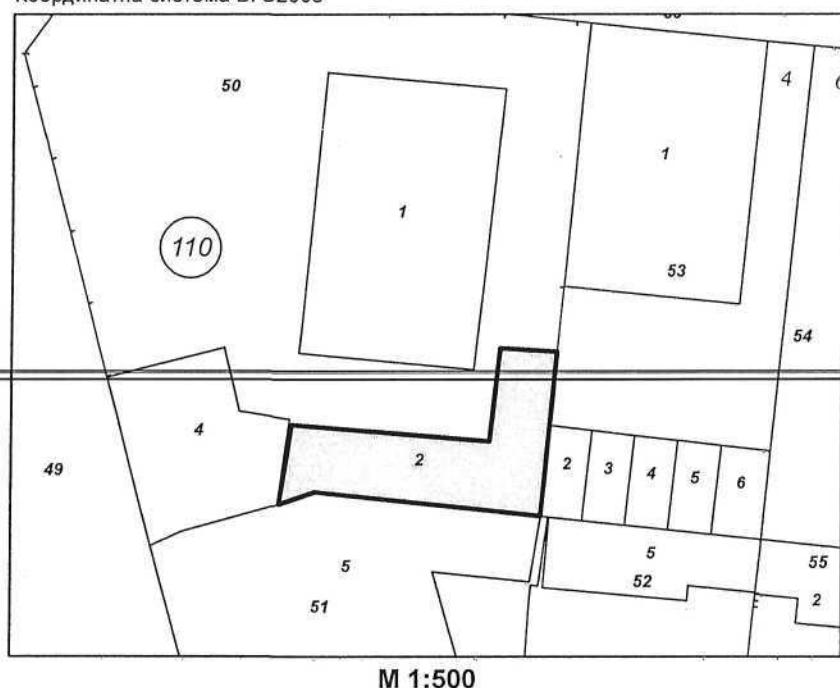

Собственици:

1. 2016195800015, Държавата , чрез "Южноцентрално държавно предприятие" гр.Смолян, ТД
"Държавно ловно стопанство Женда"

Няма данни за идеалните части

Акт за публична държавна собственост (при първоначална регистр.) № 83 том 7 дело 1294 от
10.07.2015г., издаден от Служба по вписванията гр.Кърджали

Скицата да послужи за: Общинска администрация гр. Кърджали



Скица № 15-69827-15.02.2016 г. издадена въз основа на

документ с входящ № 01-40685-12.02.2016 г.
МЗХ-Южноцентрално ДП
"ДСО ЖЕНДА" гр. Кърджали
ВЪРНО С ОРИГИНАЛА



Инж. Н. Кючукова /
N. Kuchukova /